


11 2 3 4 5 6 7 8 9 20

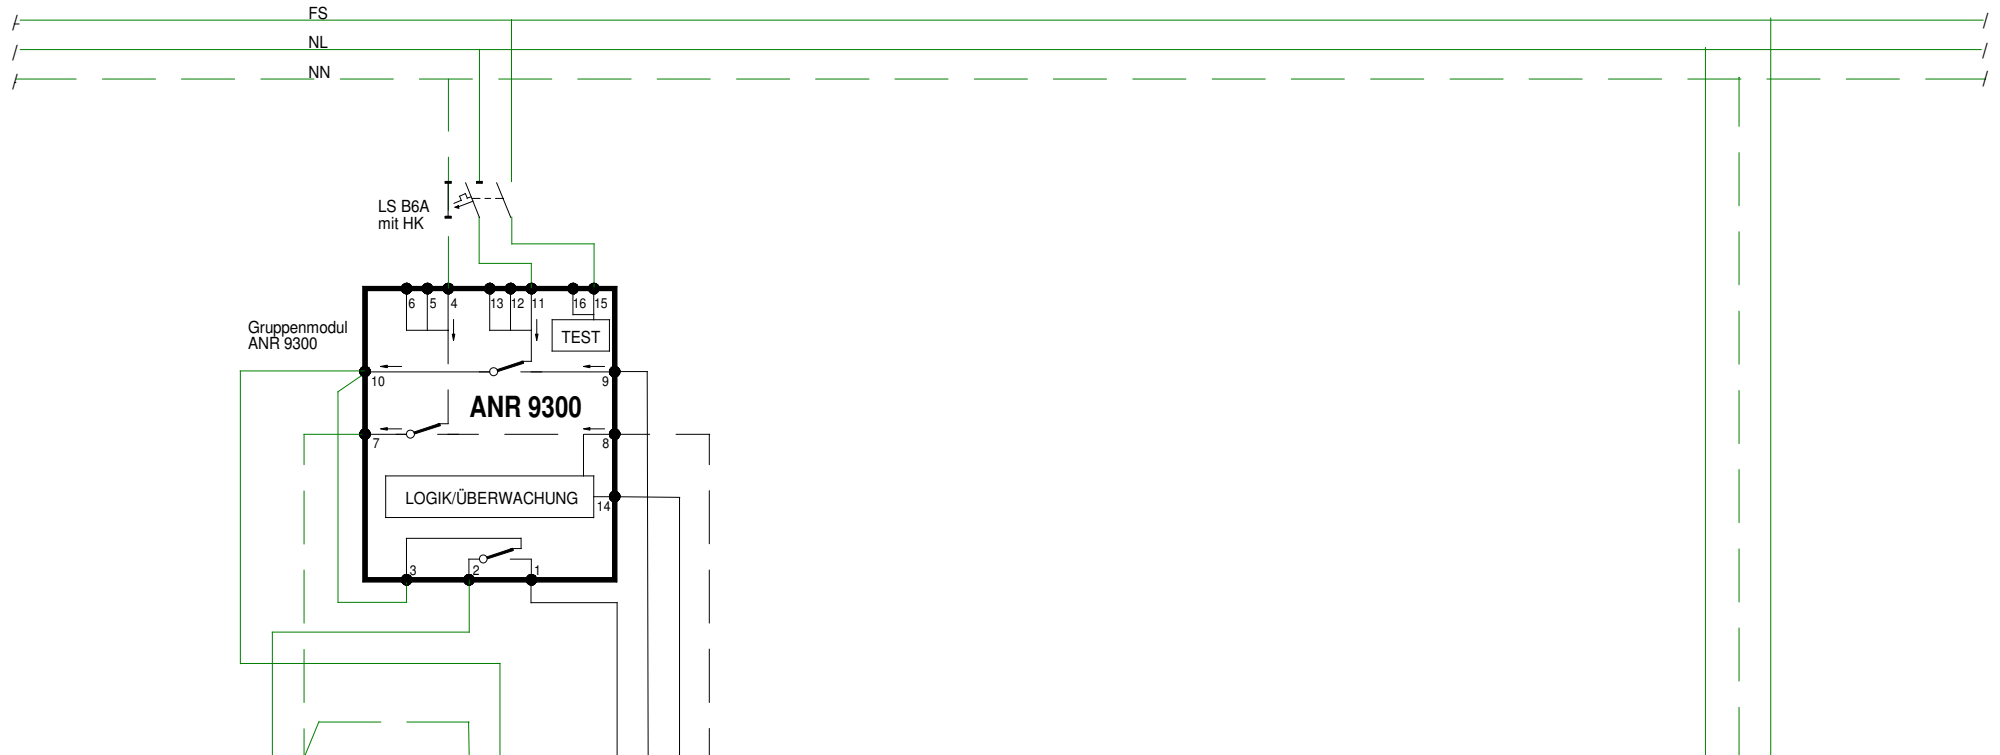

2	N	7	10	1	9	14	N	8	10°	NL	NN	FS
---	---	---	----	---	---	----	---	---	-----	----	----	----

Normal-/Notleuchten Lampendraht 2 (im Netzbetrieb geschaltet via Klemme 1 optional)

Normal-/Notleuchten Lampendraht 1 (im Netzbetrieb geschaltet via Klemme 9)

von Lichtgruppe

1 Schalterdraht 2 (optional)  
 9 Schalterdraht 1  
 14 Polleiter Normalnetz  
 8 Neutralleiter Normalnetz

von Notlichtzentrale  
 NL Not-Polleiter  
 NN Not-Neutralleiter  
 FS Fernsteuerung