

11

2

3

4

5


6

7

8

9

20

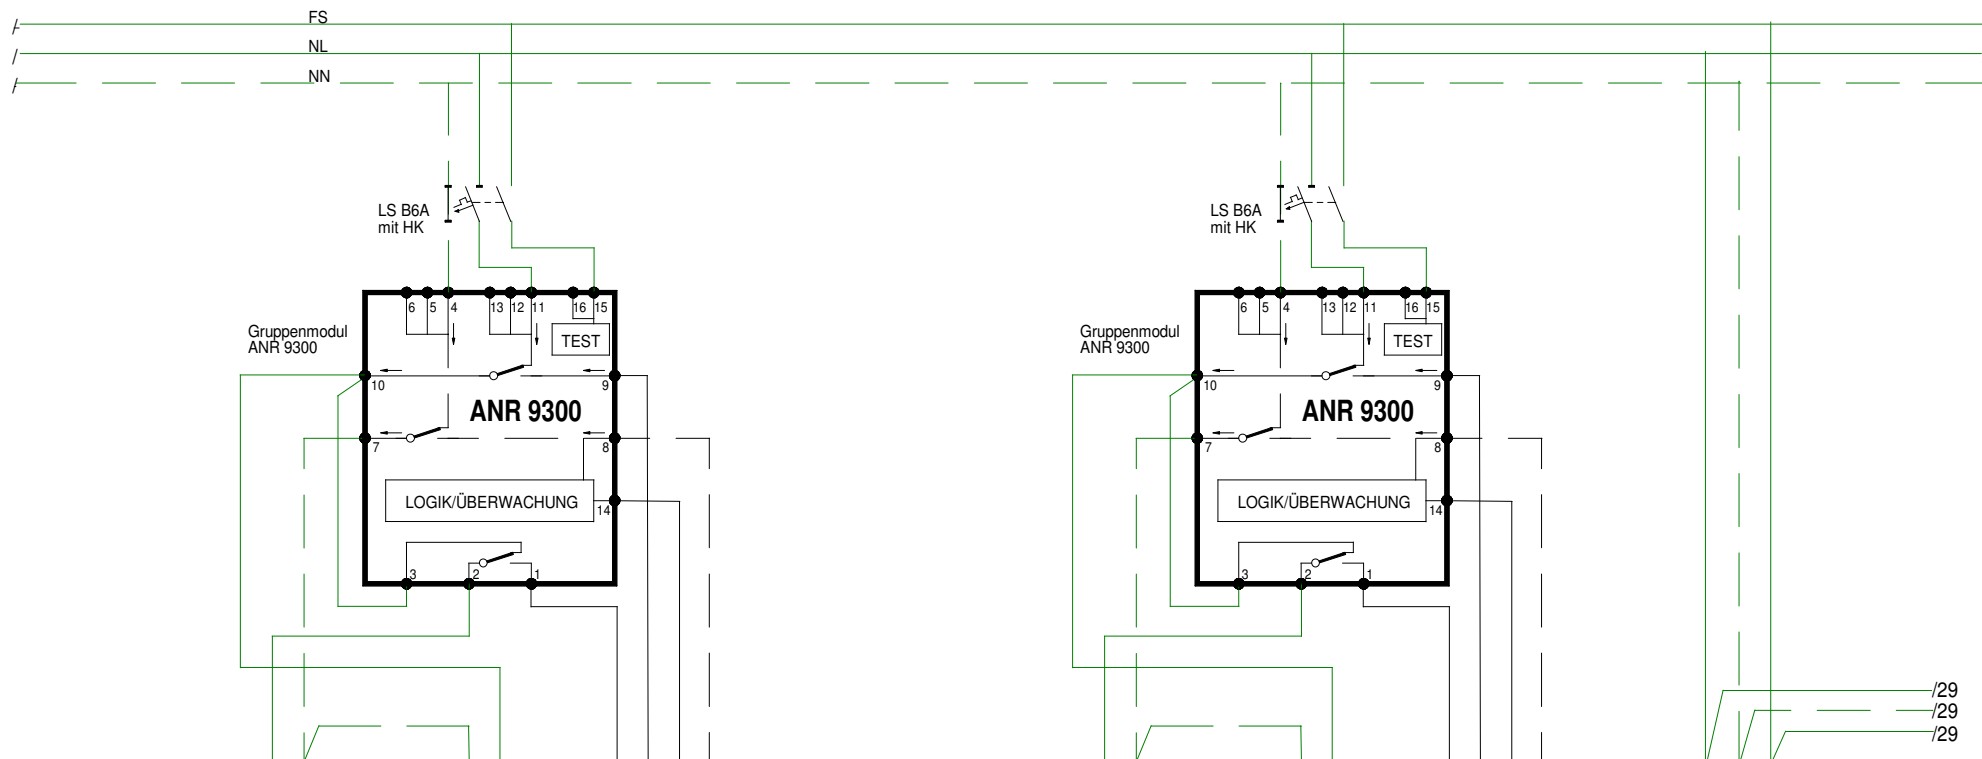

		N			N															
	2	7			7	10			1	9	14	N								

Normal-/Notleuchten
Lampendraht 2
(im Netzbetrieb geschaltet via Klemme 1 optional)

Normal-/Notleuchten
Lampendraht 1
(im Netzbetrieb geschaltet via Klemme 9)

von Lichtgruppe
1 Schalterdraht 2 (optional)
9 Schalterdraht 1
14 Polleiter Normalnetz
8 Neutralleiter Normalnetz

		N			N															
	2	7			7	10			1	9	14	N								


Normal-/Notleuchten
Lampendraht 2
(im Netzbetrieb geschaltet via Klemme 1 optional)

Normal-/Notleuchten
Lampendraht 1
(im Netzbetrieb geschaltet via Klemme 9)

von Lichtgruppe
1 Schalterdraht 2 (optional)
9 Schalterdraht 1
14 Polleiter Normalnetz
8 Neutralleiter Normalnetz

von Notlichtzentrale
NL Not-Polleiter
NN Not-Neutralleiter
FS Fernsteuerung

21	2	3	4	5	6	7	8	9	30
----	---	---	---	---	---	---	---	---	----

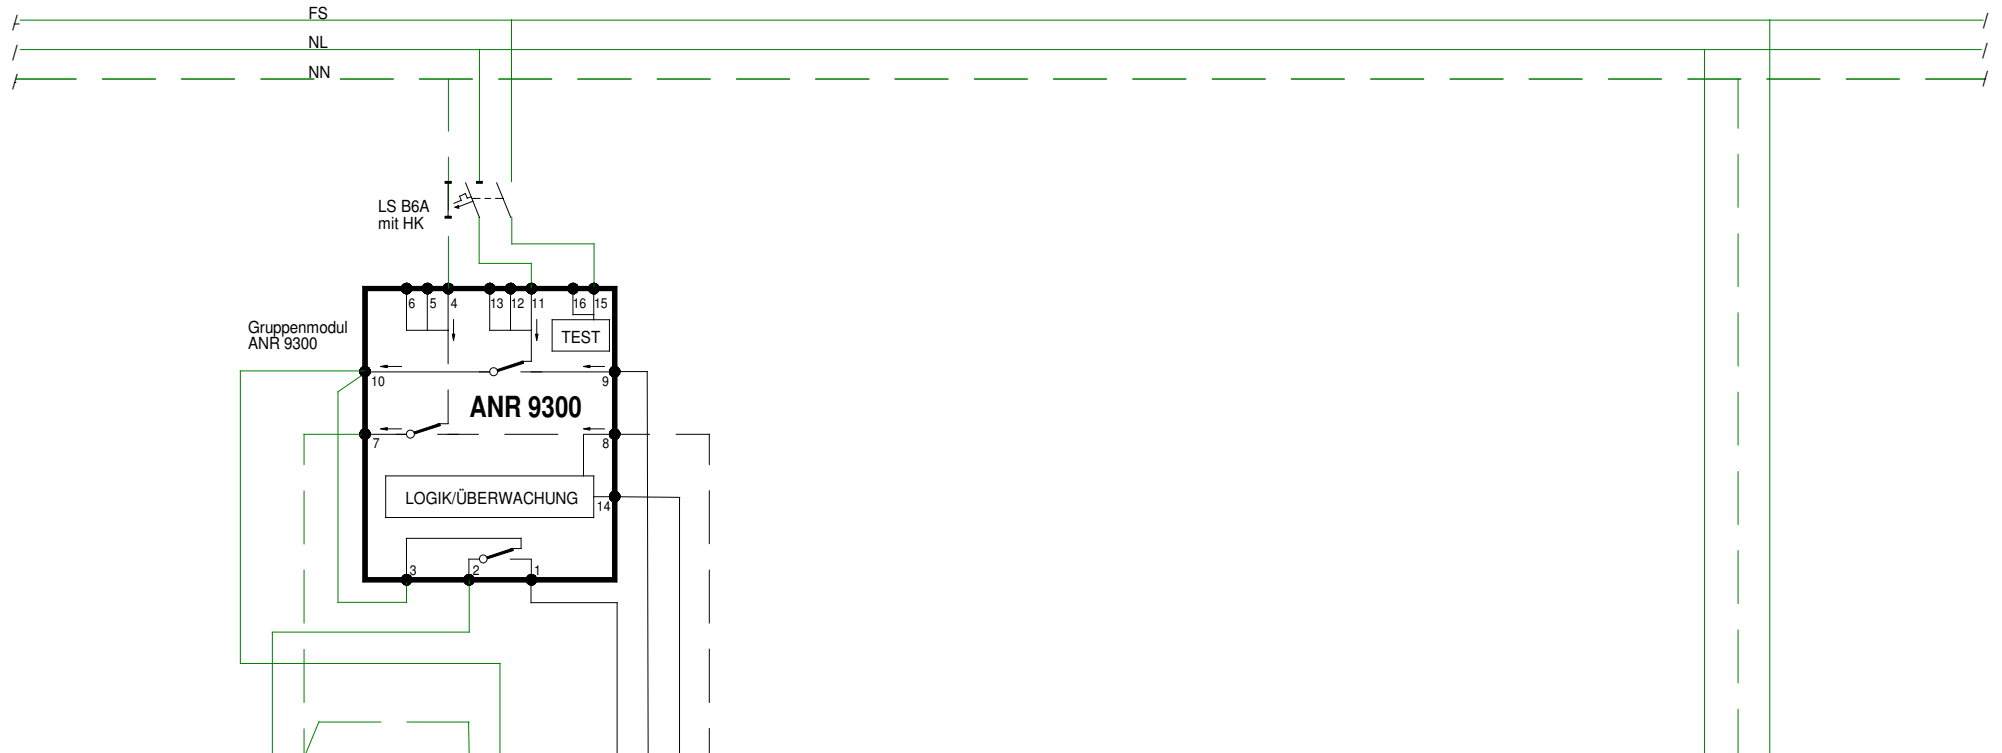

										10°						
	N	⏏		N								NL	NN	FS	⏏	
	2	7		7	10			1	9	14	8					
												20/	20/	20/		

- Normal-/Notleuchten Lampendraht 2 (im Netzbetrieb geschaltet via Klemme 1 optional)
- Normal-/Notleuchten Lampendraht 1 (im Netzbetrieb geschaltet via Klemme 9)
- von Lichtgruppe
- 1 Schalterdraht 2 (optinal)
- 9 Schalterdraht 1
- 14 Polleiter Normalnetz
- 8 Neutralleiter Normalnetz
- Verbindung zu Apparateschiene oben
- NL Not-Polleiter
- NN Not-Neutralleiter
- FS Fernsteuerung