
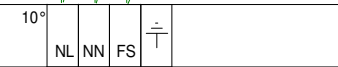
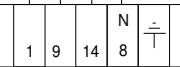
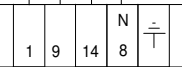


11 2 3 4 5 6 7 8 9 20

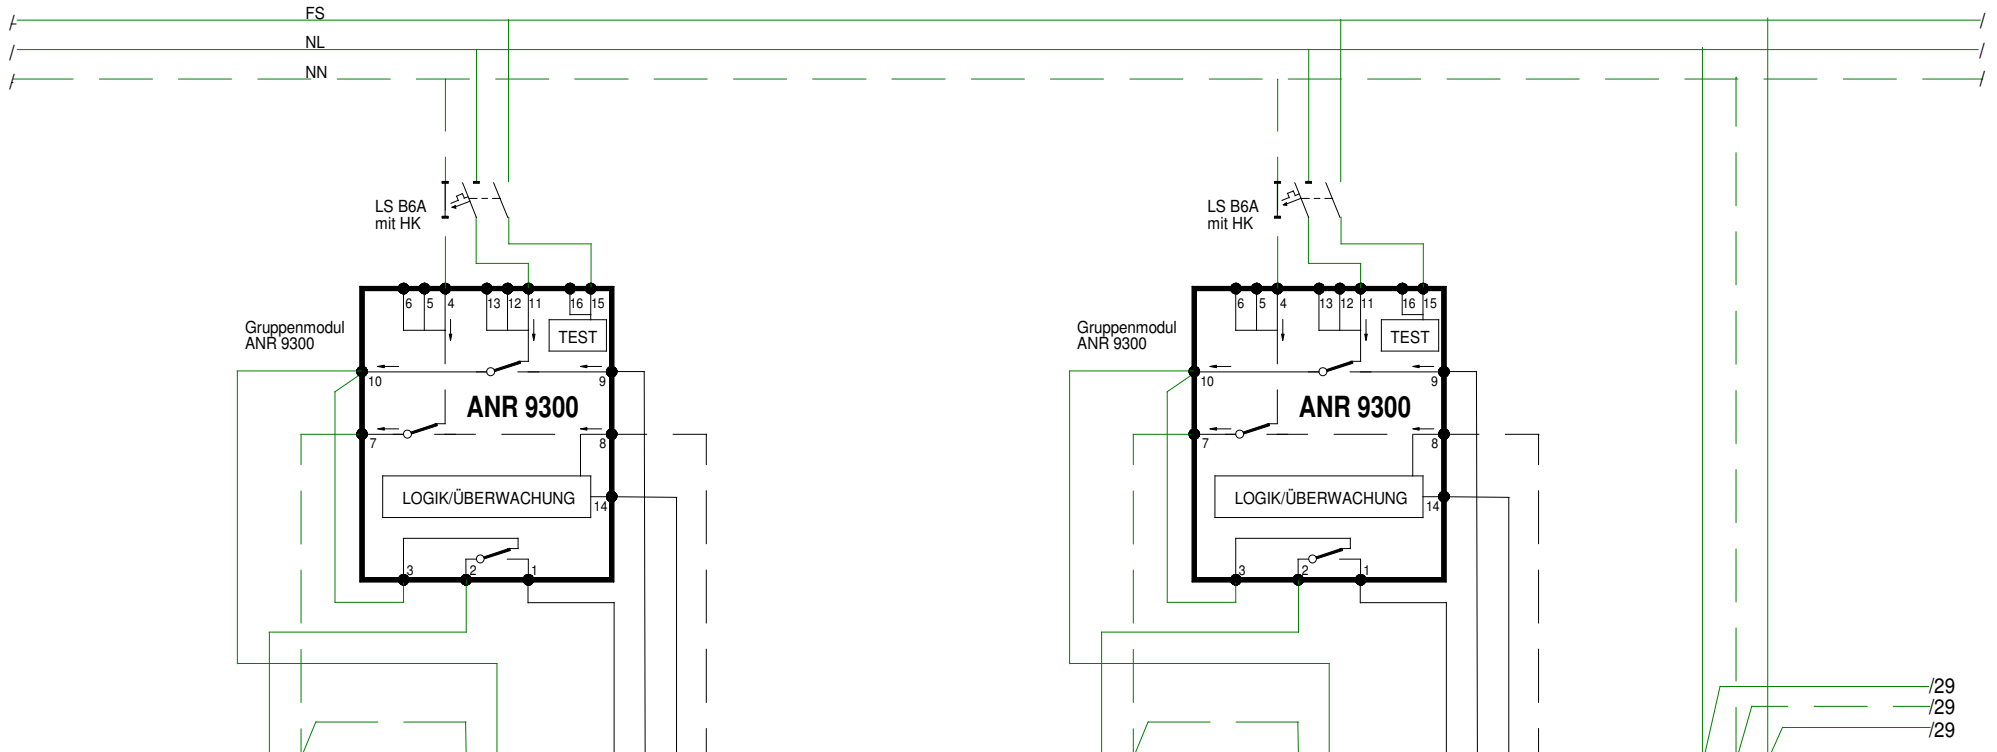

Normal-/Notleuchten
 Lampendraht 2
 (im Netzbetrieb geschaltet via Klemme 1 optional)

Normal-/Notleuchten
 Lampendraht 1
 (im Netzbetrieb geschaltet via Klemme 9)

von Lichtgruppe
 1 Schalterdraht 2 (optional)
 9 Schalterdraht 1
 14 Polleiter Normalnetz
 8 Neutralleiter Normalnetz


Normal-/Notleuchten
 Lampendraht 2
 (im Netzbetrieb geschaltet via Klemme 1 optional)

Normal-/Notleuchten
 Lampendraht 1
 (im Netzbetrieb geschaltet via Klemme 9)

von Lichtgruppe
 1 Schalterdraht 2 (optional)
 9 Schalterdraht 1
 14 Polleiter Normalnetz
 8 Neutralleiter Normalnetz

von Notlichtzentrale
 NL Not-Polleiter
 NN Not-Neutralleiter
 FS Fernsteuerung

21 2 3 4 5 6 7 8 9 30

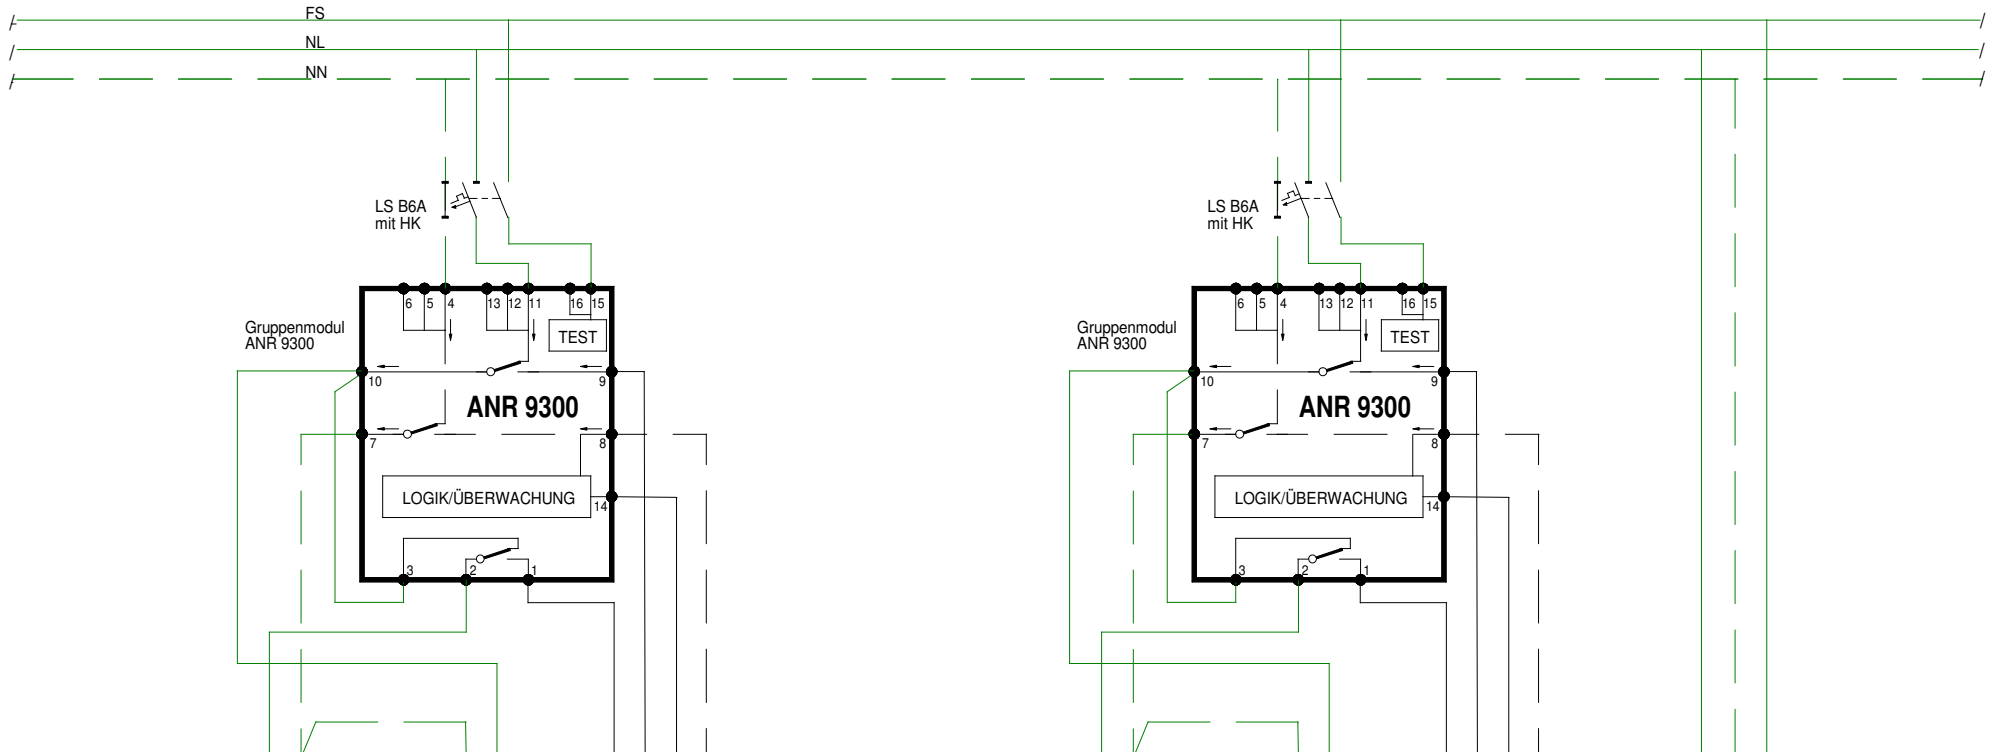

2 N 7
 7 10

1 9 14 N 8

2 N 7 10
 7 10

1 9 14 N 8

10°
 NL NN FS

Normal-/Notleuchten
 Lampendraht 2
 (im Netzbetrieb geschaltet via Klemme 1 optional)

Normal-/Notleuchten
 Lampendraht 1
 (im Netzbetrieb geschaltet via Klemme 9)

von Lichtgruppe
 1 Schalterdraht 2 (optional)
 9 Schalterdraht 1
 14 Polleiter Normalnetz
 8 Neutralleiter Normalnetz

Normal-/Notleuchten
 Lampendraht 2
 (im Netzbetrieb geschaltet via Klemme 1 optional)

Normal-/Notleuchten
 Lampendraht 1
 (im Netzbetrieb geschaltet via Klemme 9)

von Lichtgruppe
 1 Schalterdraht 2 (optional)
 9 Schalterdraht 1
 14 Polleiter Normalnetz
 8 Neutralleiter Normalnetz

20/
 20/
 20/
 Verbindung zu
 Apparateschiene oben
 NL Not-Polleiter
 NN Not-Neutralleiter
 FS Fernsteuerung