
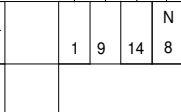
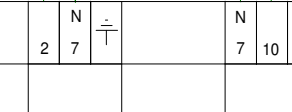
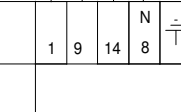
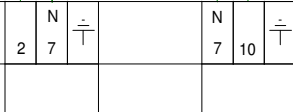


11 2 3 4 5 6 7 8 9 20

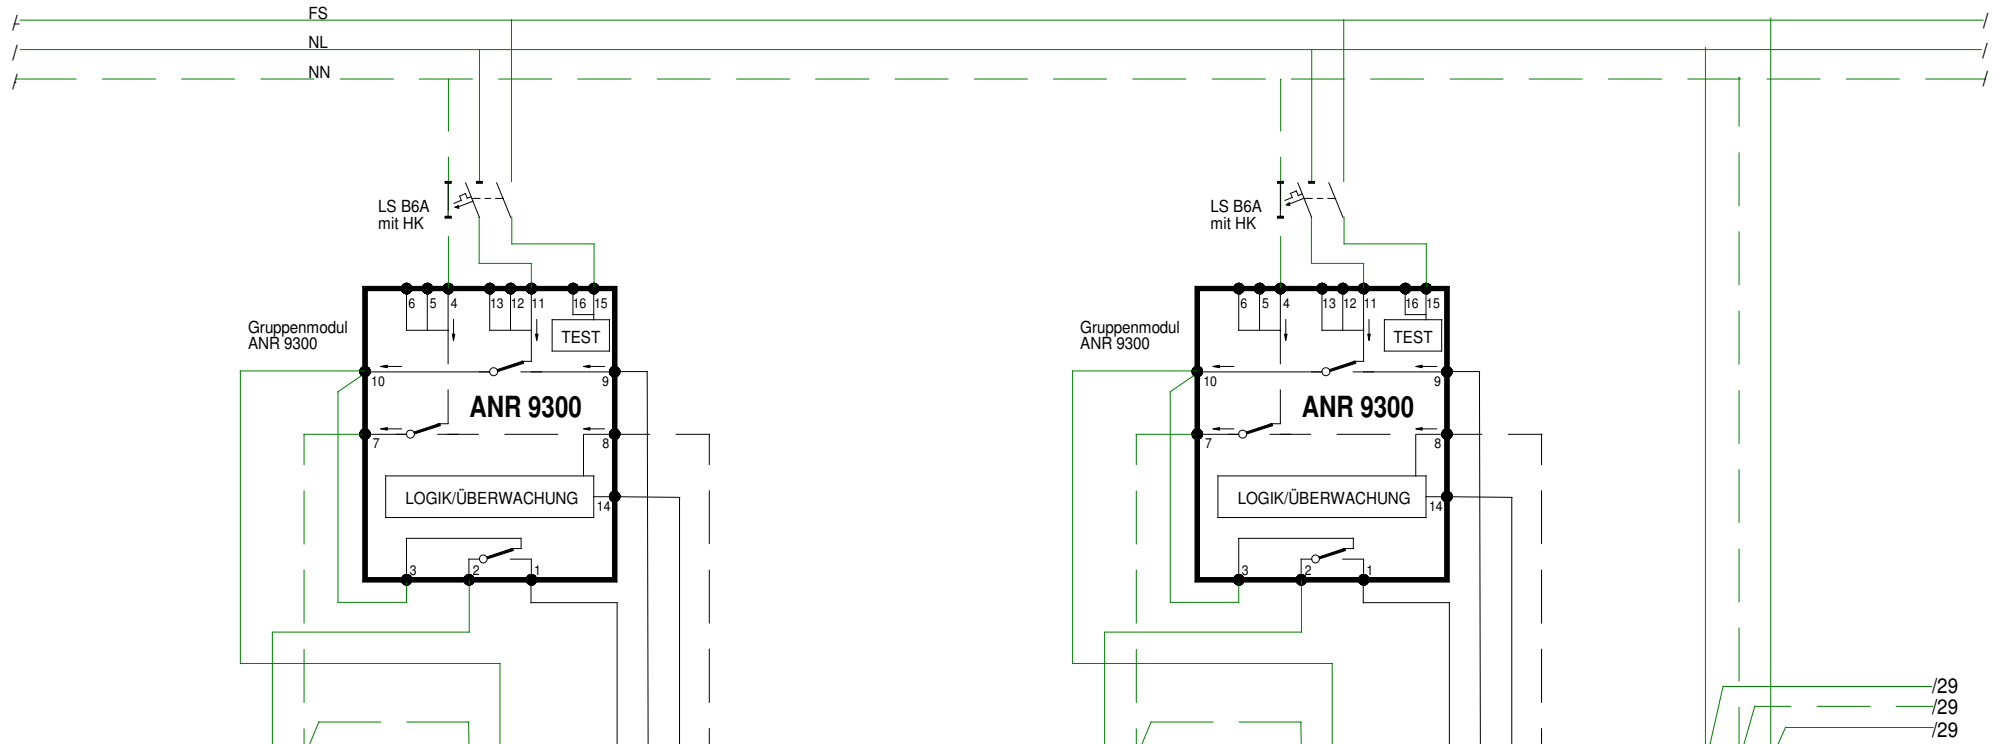

Normal-/Notleuchten  
 Lampendraht 2  
 (im Netzbetrieb geschaltet via Klemme 1 optional)

Normal-/Notleuchten  
 Lampendraht 1  
 (im Netzbetrieb geschaltet via Klemme 9)

von Lichtgruppe  
 1 Schalterdraht 2 (optional)  
 9 Schalterdraht 1  
 14 Polleiter Normalnetz  
 8 Neutralleiter Normalnetz


Normal-/Notleuchten  
 Lampendraht 2  
 (im Netzbetrieb geschaltet via Klemme 1 optional)

Normal-/Notleuchten  
 Lampendraht 1  
 (im Netzbetrieb geschaltet via Klemme 9)

von Lichtgruppe  
 1 Schalterdraht 2 (optional)  
 9 Schalterdraht 1  
 14 Polleiter Normalnetz  
 8 Neutralleiter Normalnetz

von Notlichtzentrale  
 NL Not-Polleiter  
 NN Not-Neutralleiter  
 FS Fernsteuerung

21 2 3 4 5 6 7 8 9 30

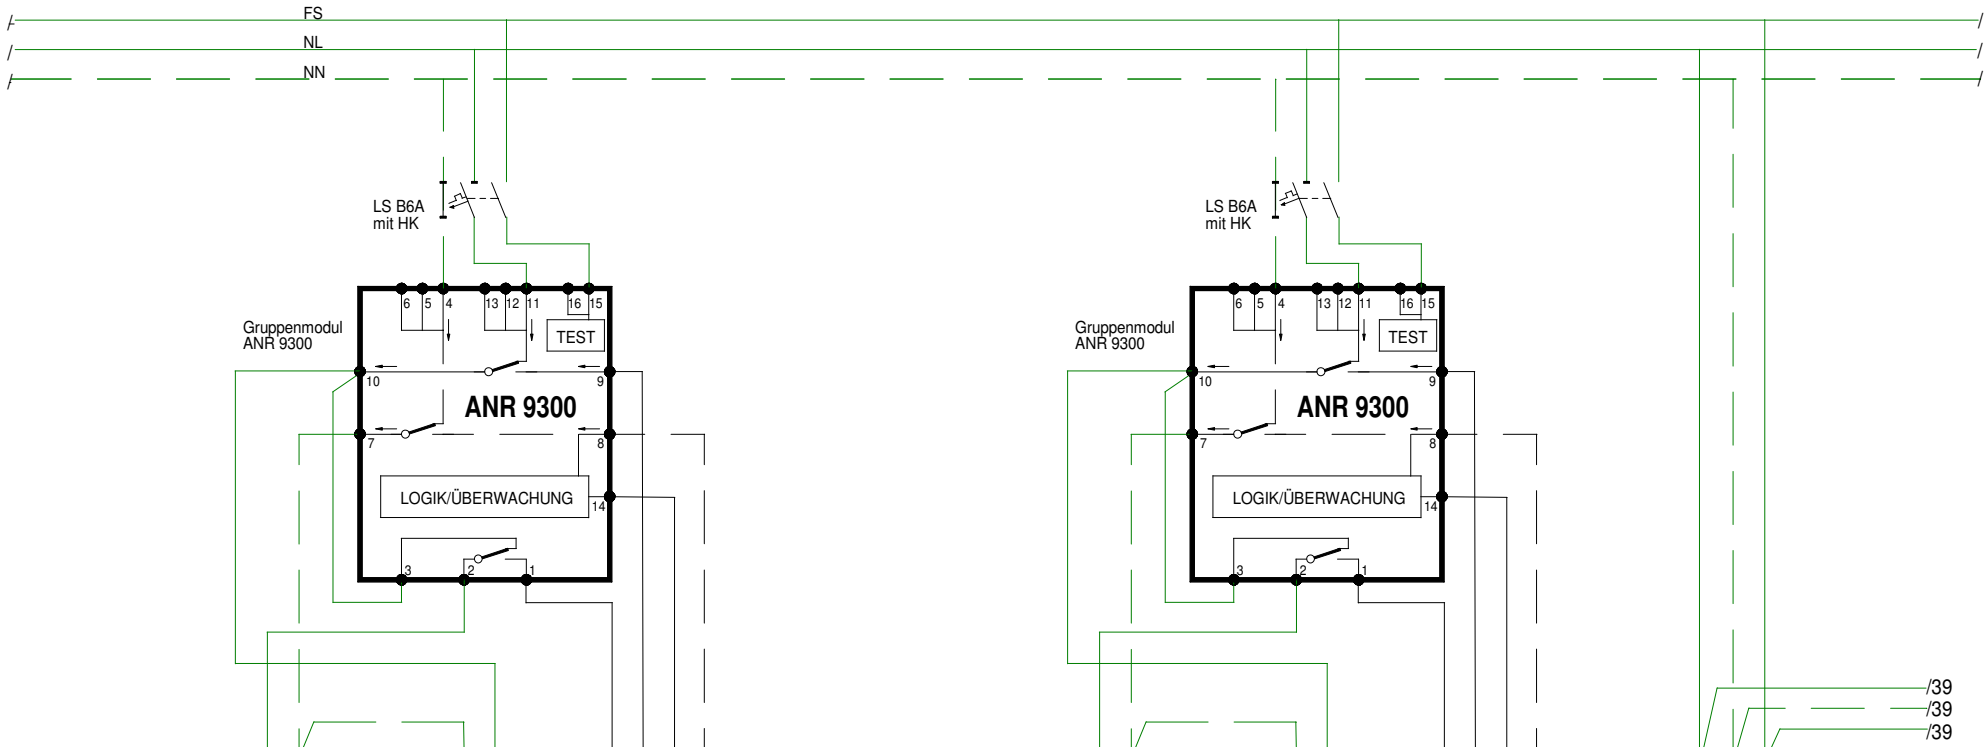

2 N 7  
 7 10

Normal-/Notleuchten  
 Lampendraht 2  
 (im Netzbetrieb geschaltet via Klemme 1 optional)  
 Normal-/Notleuchten  
 Lampendraht 1  
 (im Netzbetrieb geschaltet via Klemme 9)

1 9 14 8

von Lichtgruppe  
 1 Schalterdraht 2 (optional)  
 9 Schalterdraht 1  
 14 Polleiter Normalnetz  
 8 Neutralleiter Normalnetz

2 N 7 10  
 7 10

Normal-/Notleuchten  
 Lampendraht 2  
 (im Netzbetrieb geschaltet via Klemme 1 optional)  
 Normal-/Notleuchten  
 Lampendraht 1  
 (im Netzbetrieb geschaltet via Klemme 9)


1 9 14 8

von Lichtgruppe  
 1 Schalterdraht 2 (optional)  
 9 Schalterdraht 1  
 14 Polleiter Normalnetz  
 8 Neutralleiter Normalnetz

10°  
 NL NN FS

20/  
 20/  
 20/  
 Verbindung zu  
 Apparateschiene oben  
 NL Not-Polleiter  
 NN Not-Neutralleiter  
 FS Fernsteuerung

31 2 3 4 5 6 7 8 9 40

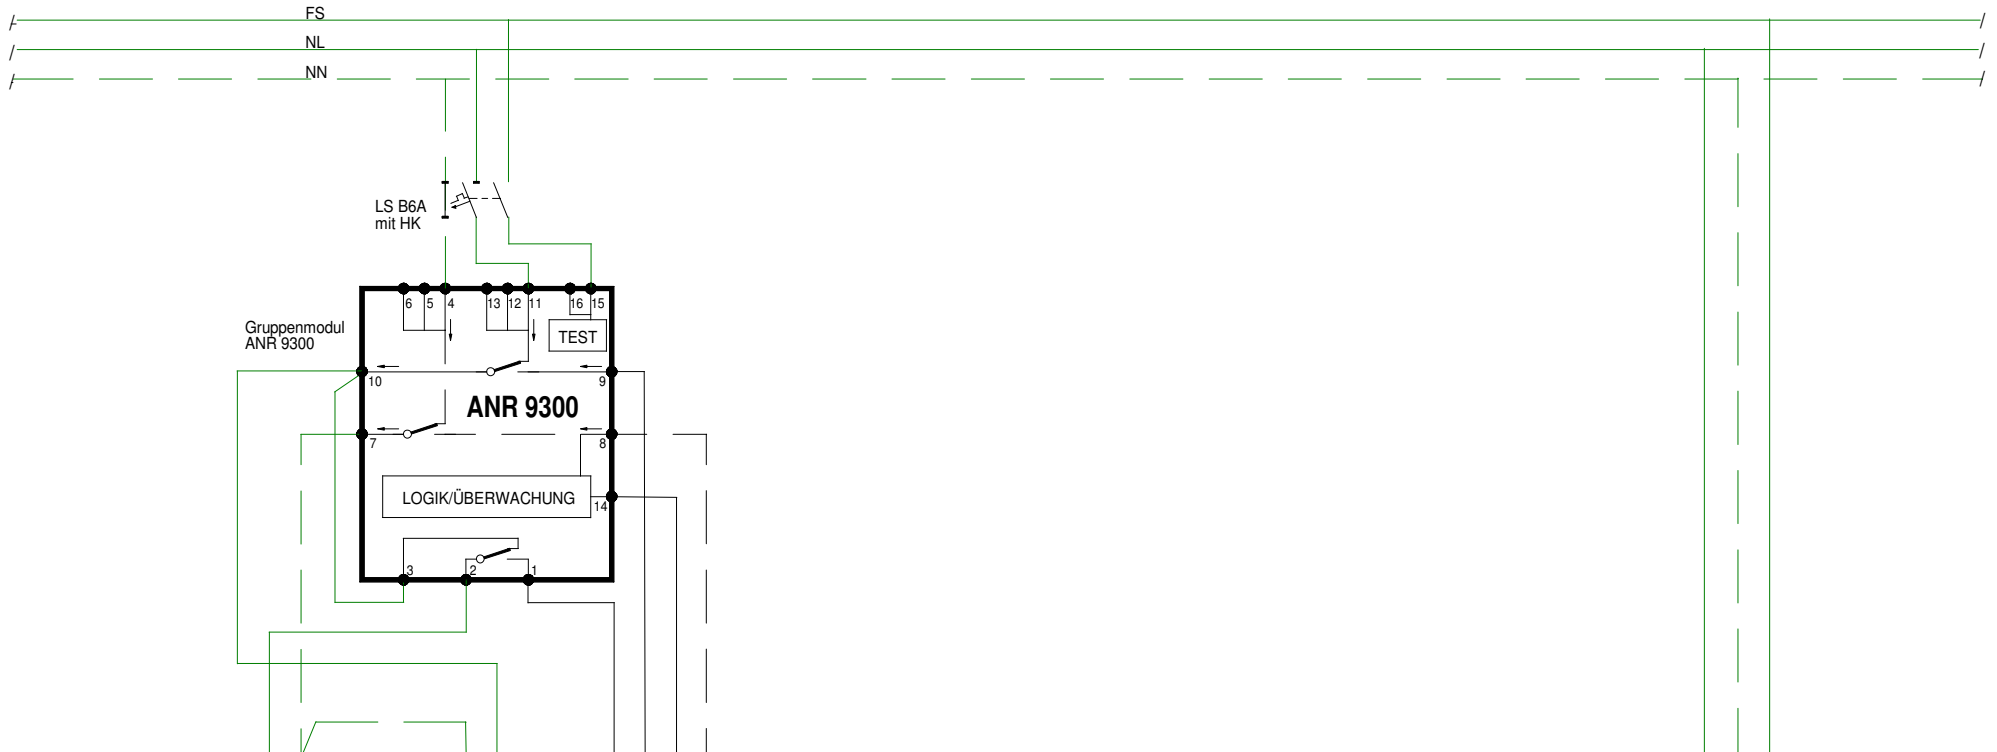

2	N	7		N	10		1	9	14	N	8		10°	NL	NN	FS	
---	---	---	--	---	----	--	---	---	----	---	---	--	-----	----	----	----	--

Normal-/Notleuchten  
 Lampendraht 2  
 (im Netzbetrieb geschaltet via Klemme 1 optional)

Normal-/Notleuchten  
 Lampendraht 1  
 (im Netzbetrieb geschaltet via Klemme 9)

von Lichtgruppe

1 Schalterdraht 2 (optional)  
 9 Schalterdraht 1  
 14 Polleiter Normalnetz  
 8 Neutralleiter Normalnetz

30/  
 30/  
 30/

Verbindung zu  
 Apparateschiene mitte

NL Not-Polleiter  
 NN Not-Neutralleiter  
 FS Fernsteuerung